


Superficie
125,00 m²

Altura de techo máxima
5,50 m

Personas sentadas
60

Personas de pie
99

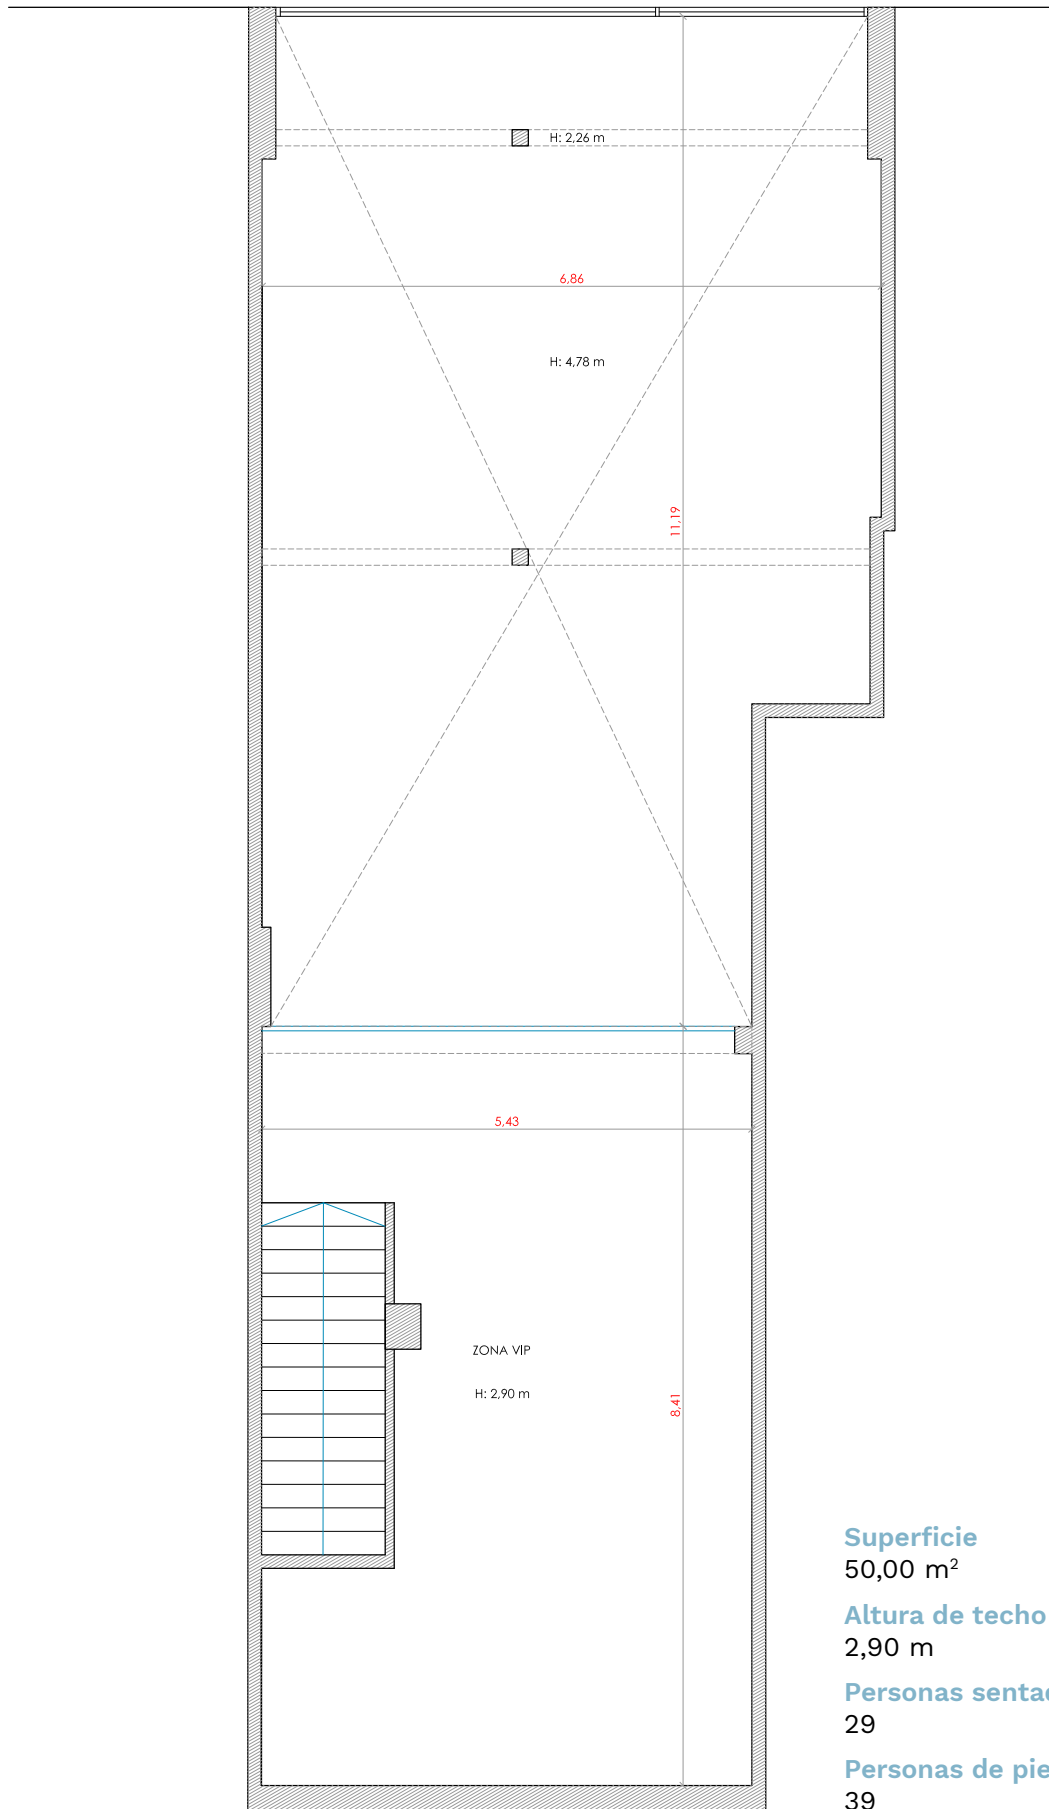

Superficie
50,00 m²

Altura de techo máxima
2,90 m

Personas sentadas
29

Personas de pie
39